


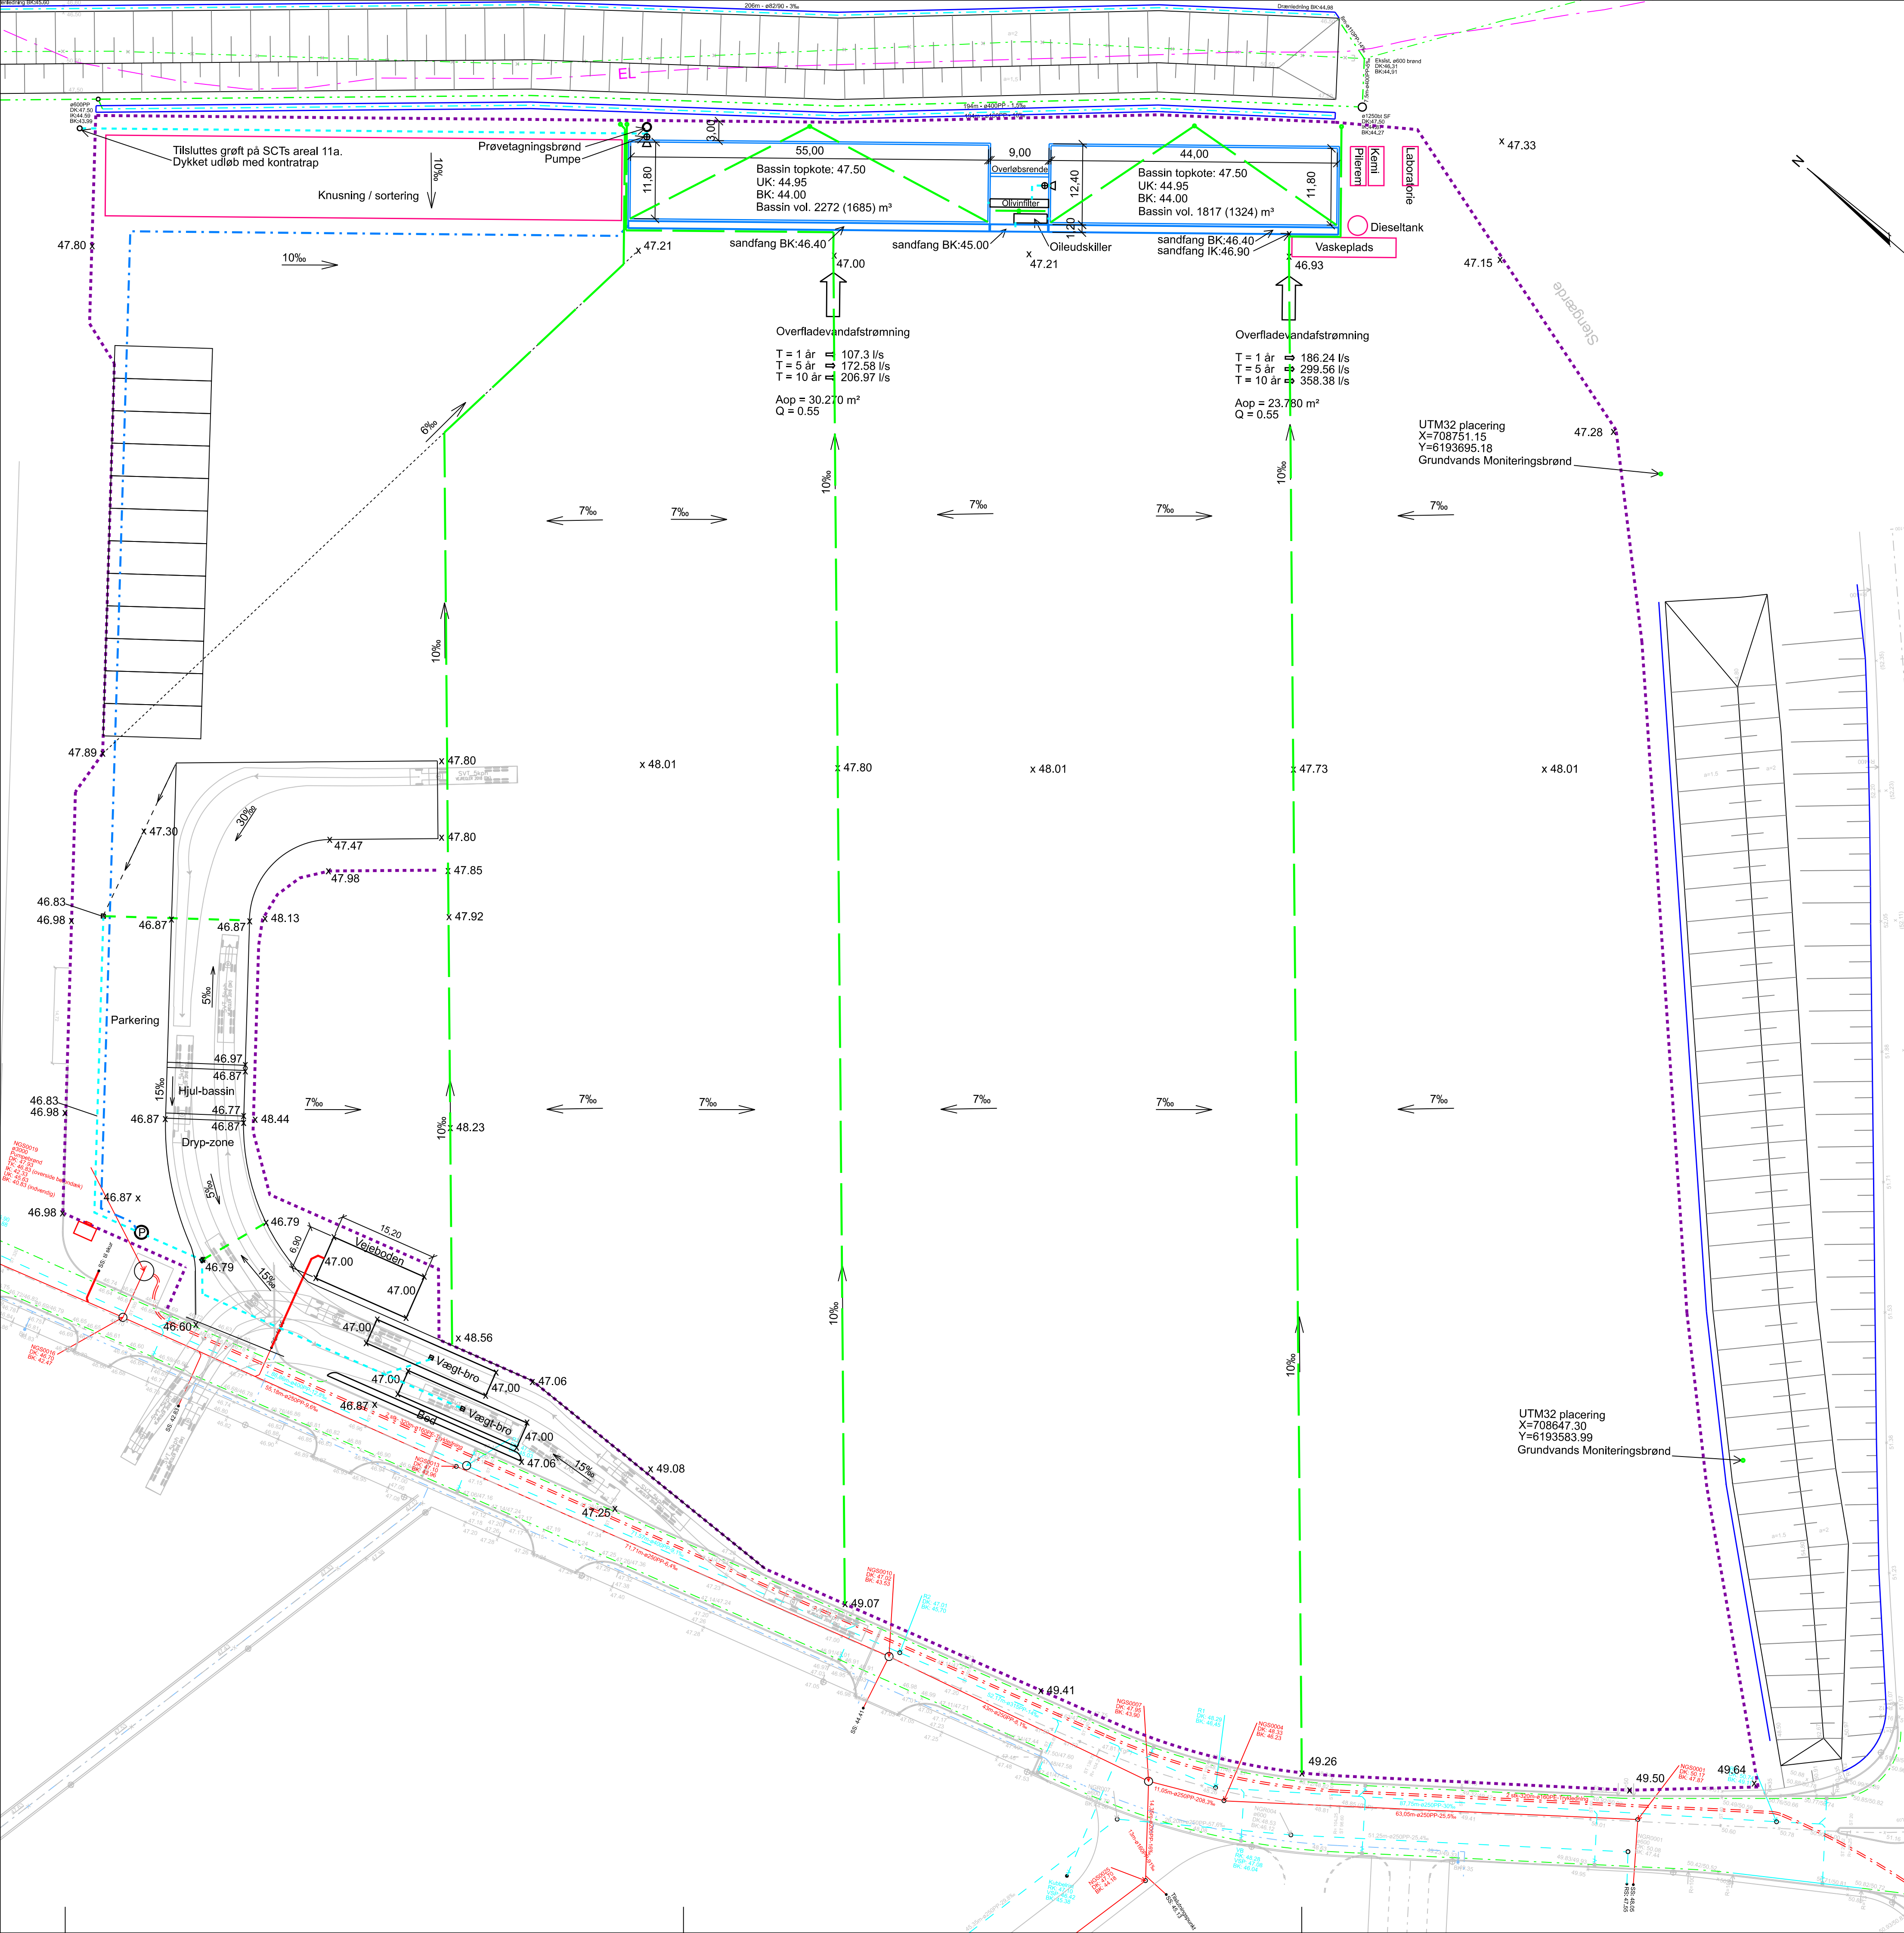

Note:

Alle ubenævnte mål og koter er i m.
Rørdimension er i mm.

Signaturforklaring:

- Projekteret støjvold
- Projekteret bassin / sandfang
- Projekteret skel
- Udledningspunkter til vandløb
- Projekteret rørlagt vandløb
- Projekteret spurs
- Projekteret afvandingsgrøft
- Projekteret drænløsnings
- Projekteret spildevandsledning
- Projekteret regnvandsledning
- Projekteret regnvandstrykledning
- Projekteret accu dræn
- Projekteret nedløbsrist
- Projekteret brønd ø1250
- Projekteret brønd ø600
- Dimension i millimeter
- Ledningsfald imellem udløbskote og indløbskote angivet i promille
- Centerafstand mellem brønde i meter
- Projekteret dræn med monitoringsbrønd
- Projekteret ventil
- Projekteret mundingsbremse
- Eksist. El højspændningskabel 50kV
- Eksisterende regnvandsledning
- Eksisterende spildevandsledning
- Eksisterende spildevandstrykledning
- Eksisterende drænløsnings
- Eksisterende vandløb (nedlægges)

Referencer:

Projekteret skel: 14037 2020-05-12 Nivellementsplan_Farremosen (Hyldegaard landsinspektørfirmaet)
Opmålt El 50kV kabel: 14037 Situationsplan 2D 11a 20.11.2017.dwg



E				
D				
C	2021.03.29	Ændret spurs, adgangsgvej, vægtbro, vejeboden, olieudskiller, hjul-bassin, sluk ledninger, pumpestation, vej-brønde, mm.	AH/MBL	
B	2021.02.10	Flyttet grundvandsboringer, 6m afstand fra spursvej. Påført UTM32 koordinater for grundvandsboringer.	SWIMBL	
A	2020.12.10	Ændret støjvold og afvandning af støjvold. Flyttet grundvands monitoringsbrønd.	SWIMBL	
REV.	DATO	ÆNDRINGS OMFATTER	UDFØRT AF	KS AF

Koordinater i System 34S			Koter i DVR90	
BYGGERE	REMCO A/S			SAG NR. 15402
EMNE	Byggemodning af Farremosen, Allerød Afvandingsplan			TEGN. NR. 5C
		DINES JØRGENSEN & CO. A/S KIRKEBÆKALLE 9-11 3400 HILLERØD Tlf. +45 26 06 86 www.dj-co.dk		RÅDGIVENDE INGENIØRER FRI ENERGIVEJ 3 4180 SØRØ Tlf. +57 86 06 86 d@dj-co.dk
		HESTERHAVEN 21 O. 1. sal 5200 ODENSE S Tlf. +45 26 06 86 d@dj-co.dk		MÅL 1:500 DATO 2020.11.17 INGITE AH/MBL KS AF